


ГЕНЕРАЛЬНЫЙ ПЛАН ДСК «СОЛНЕЧНОЕ»


ПО СОСТОЯНИЮ НА 15 МАЯ 1994 Г.

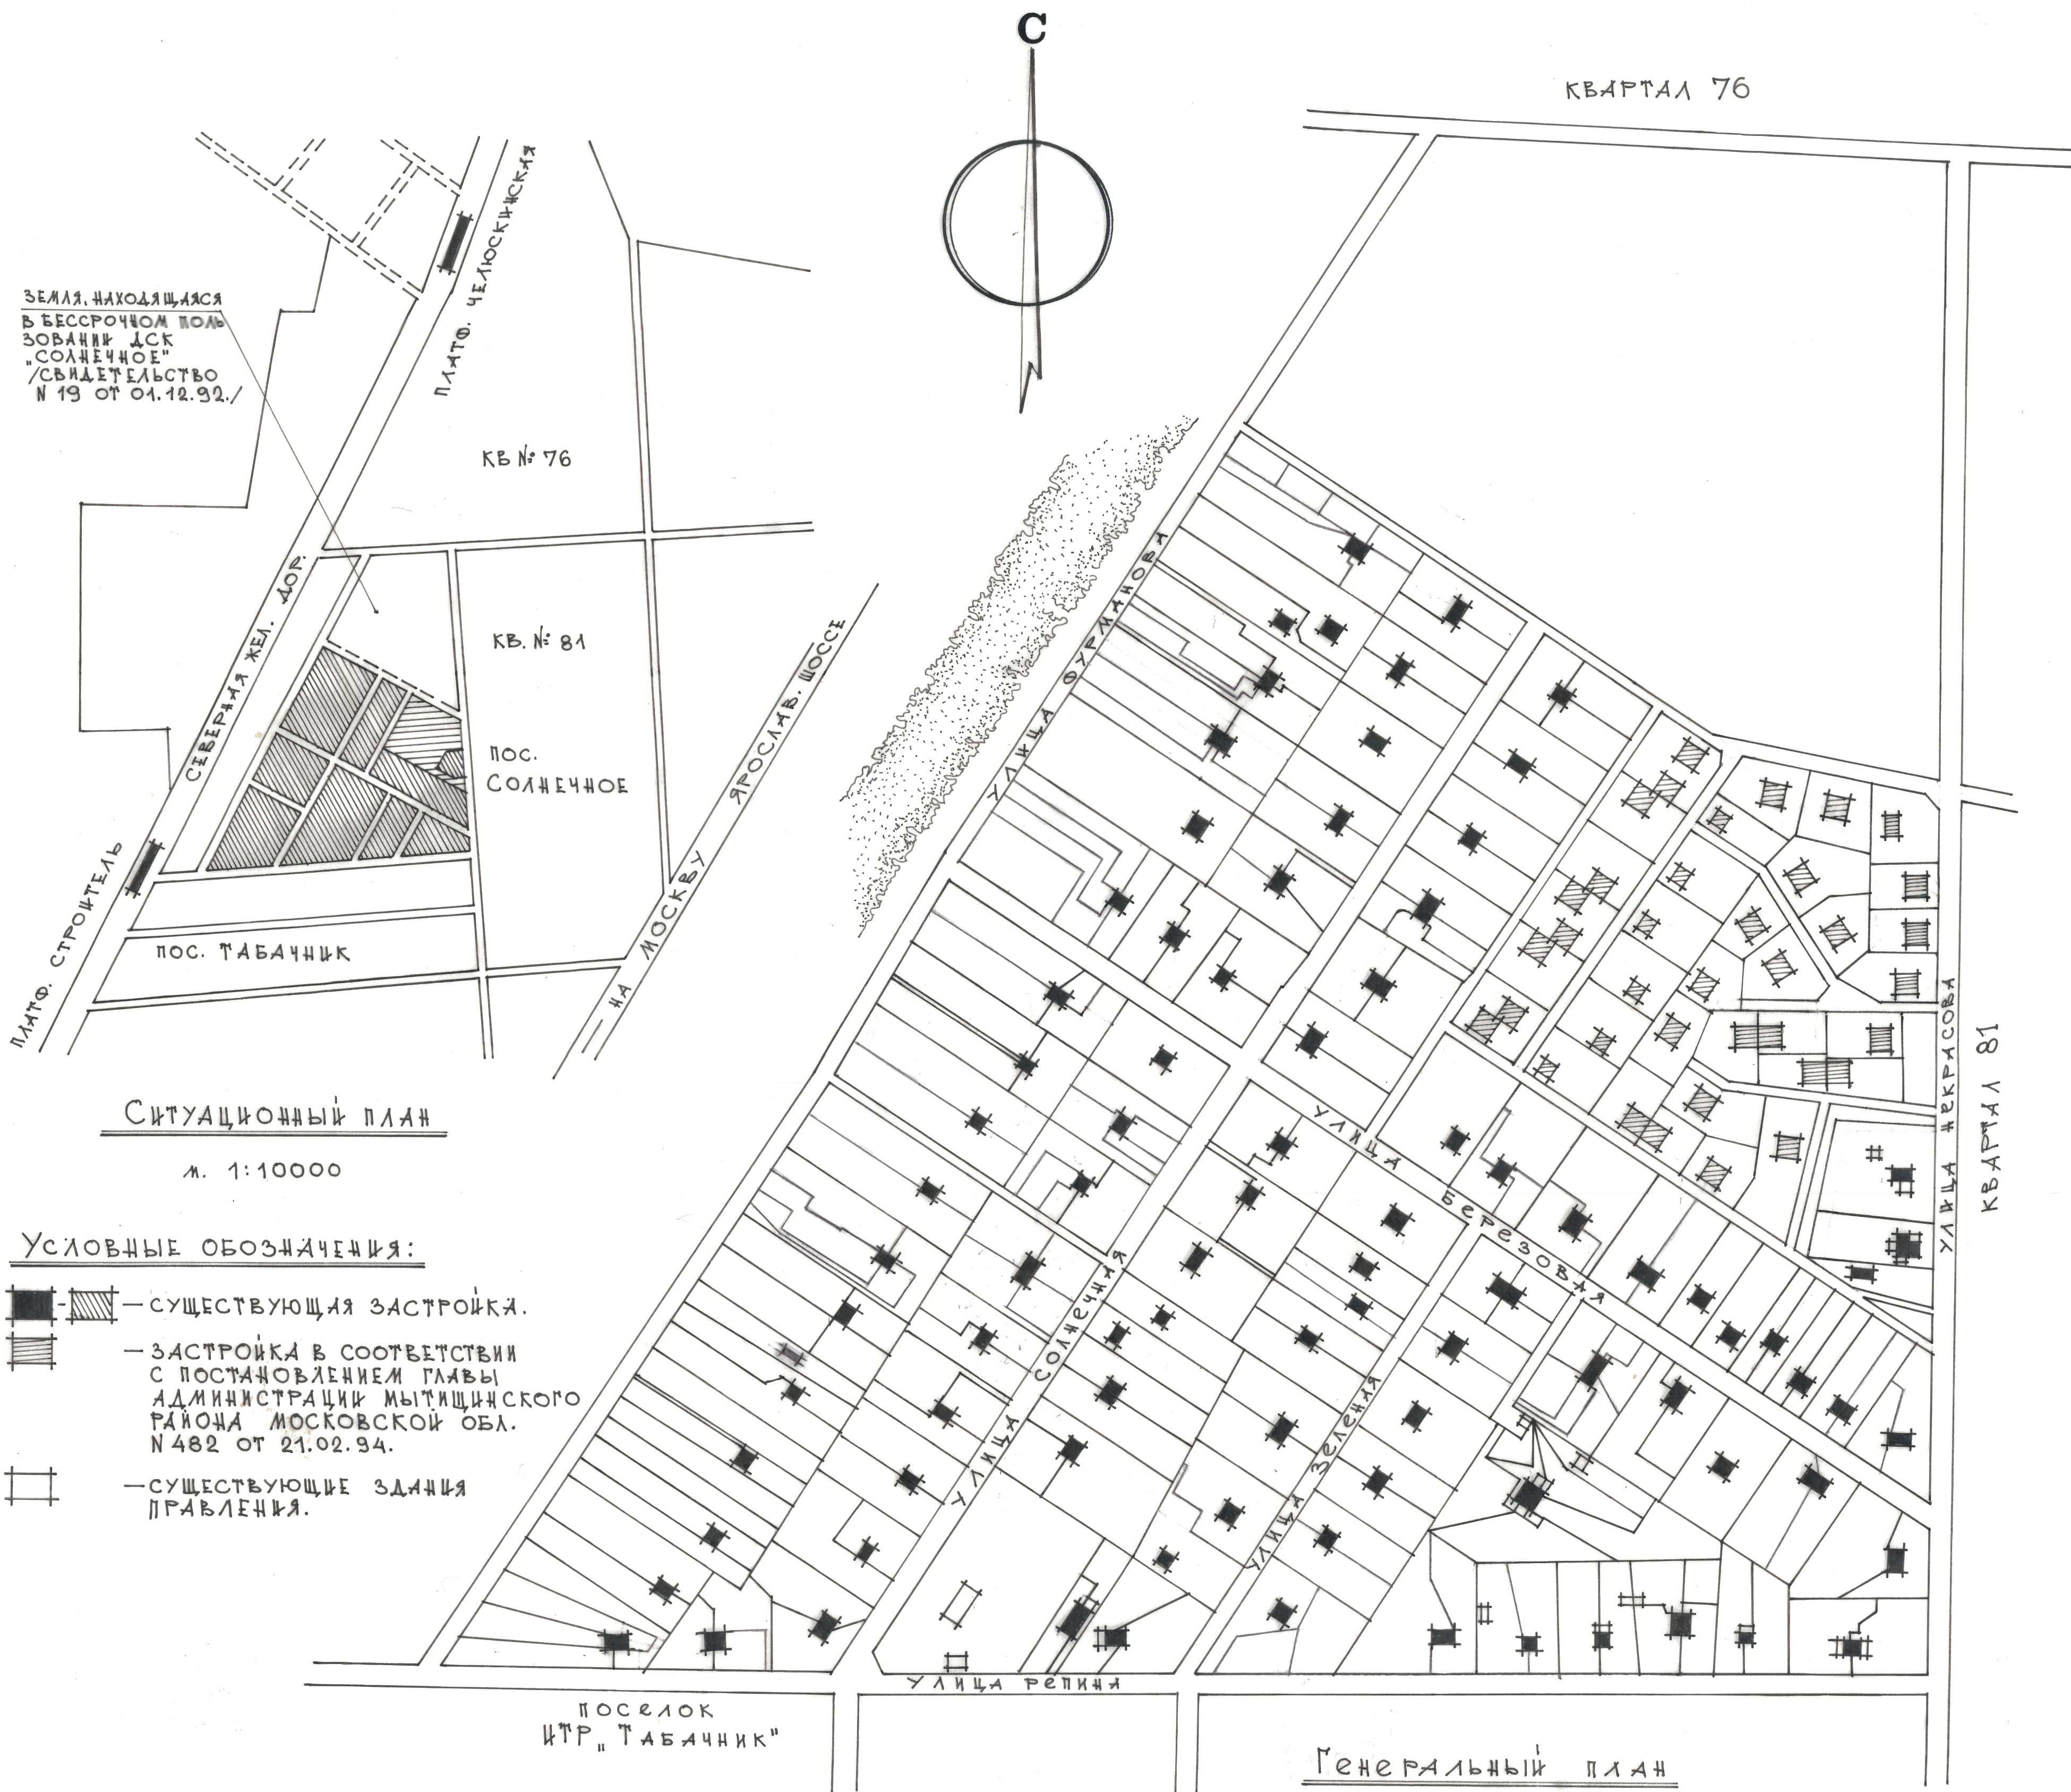

Согласовано
03.06.94



ПРОФИЛЬ ДОРОГИ
I-I

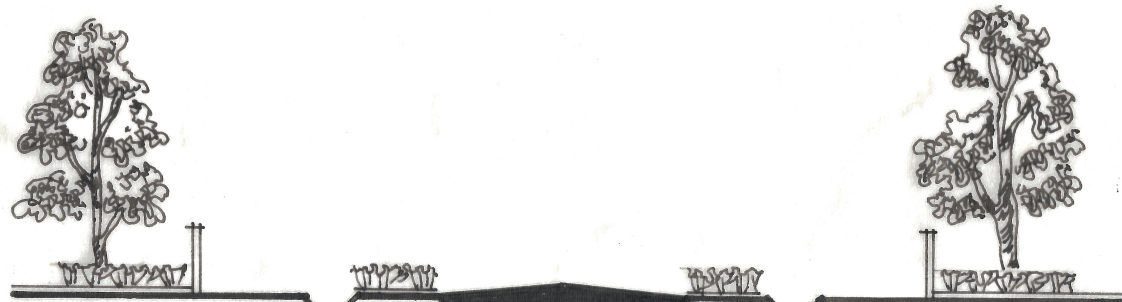

«Согласовано»
Председатель КТОС «Строитель»

В.Д. Барченко

16 мая 1994 г.



С кн. 1011 г. 10.10.94

Согласовано

Директор



Рук. МСР	Дмитрий	Дачно-строительный кооператив «Солнечное»	Статья	Лист	Листов
Арх.	Ковалева	Ситуационный план М. 1:10000 Генеральный план М. 1:2000	П. 1-1		
		Персональная творческая мастерская арх. Дмитриева В.Д.			

Дачно-строительный кооператив «Солнечное»

Генеральный план ДСК «Солнечное»
по состоянию на 15 мая 1994 г.

Предс. правлен.	Миловский В.В.	
Архитектор	Дмитриев В.Д.	